

ММКА 2024 / ЭКСПОЦЕНТР
 04 сент. - 08 сент.
План застройки 2 Этажа
 14.08.24


УСЛОВНЫЕ ОБОЗНАЧЕНИЯ:

- стена МДФ (инд. застройка)
- столб H=3м 300х300мм Prolight (МФ-групп)
- 6 м² ковролин оранжевый - 394 м² EXPORADU - 033
- Октанорм застройка (без ковролина) - 580 м²
- ковролин серый - 115 м² EXPORADU - 020 (Библ. Моск.)
- ковролин синий - 99 м² EXPORADU - 055
- Глав. сцена / планшет ковролин белый - 26м² EXPORADU - 005
- Ⓜ ЭЛЕКТРОПОДКЛЮЧЕНИЯ СМ. ПЛАН


ПРИМЕЧАНИЯ:

- 1) Стенды А1, А3, А5, А7, А9
 В2, В4, В6, В8, В10 -
 2х2м, без боковых стен, прилавков 2м/пог


Фрагмент 1

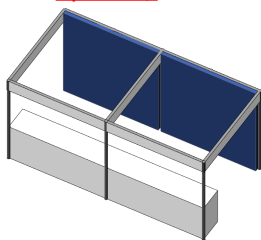

Фрагмент 1

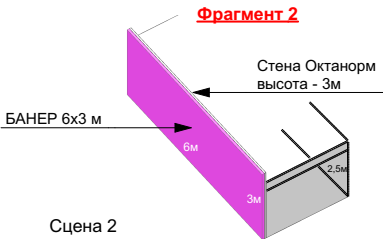

Верхний уровень

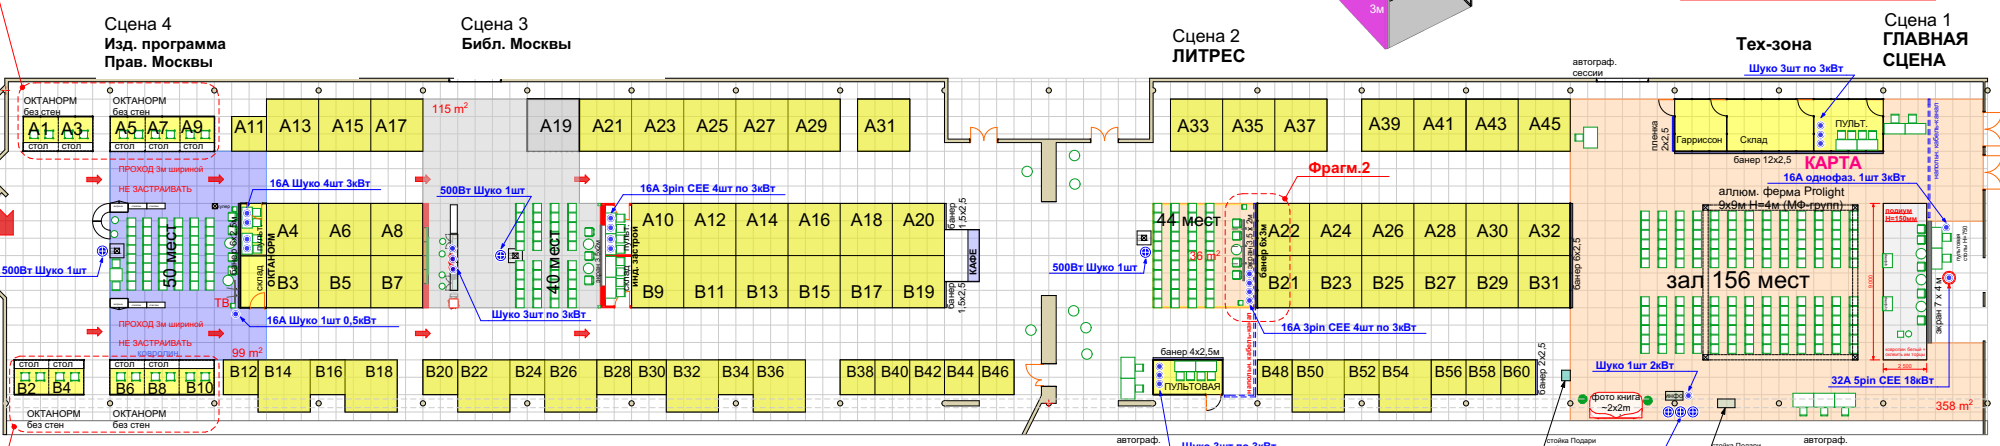

Зал 5.1

Зал 5.2

WC участники

WC участники